

Unidad
2 ambientes C

metros
77m²

metros cub.
68m²

metros semicub.
9m²


Piso
1 - 2

balcón
sí

vista
Pulmón arbolado

características

- Placard de recepción
- Vestidor
- Placard de blanco
- Cocina completa con desayunador
- Baulera interna
- Toilette
- Lavadero

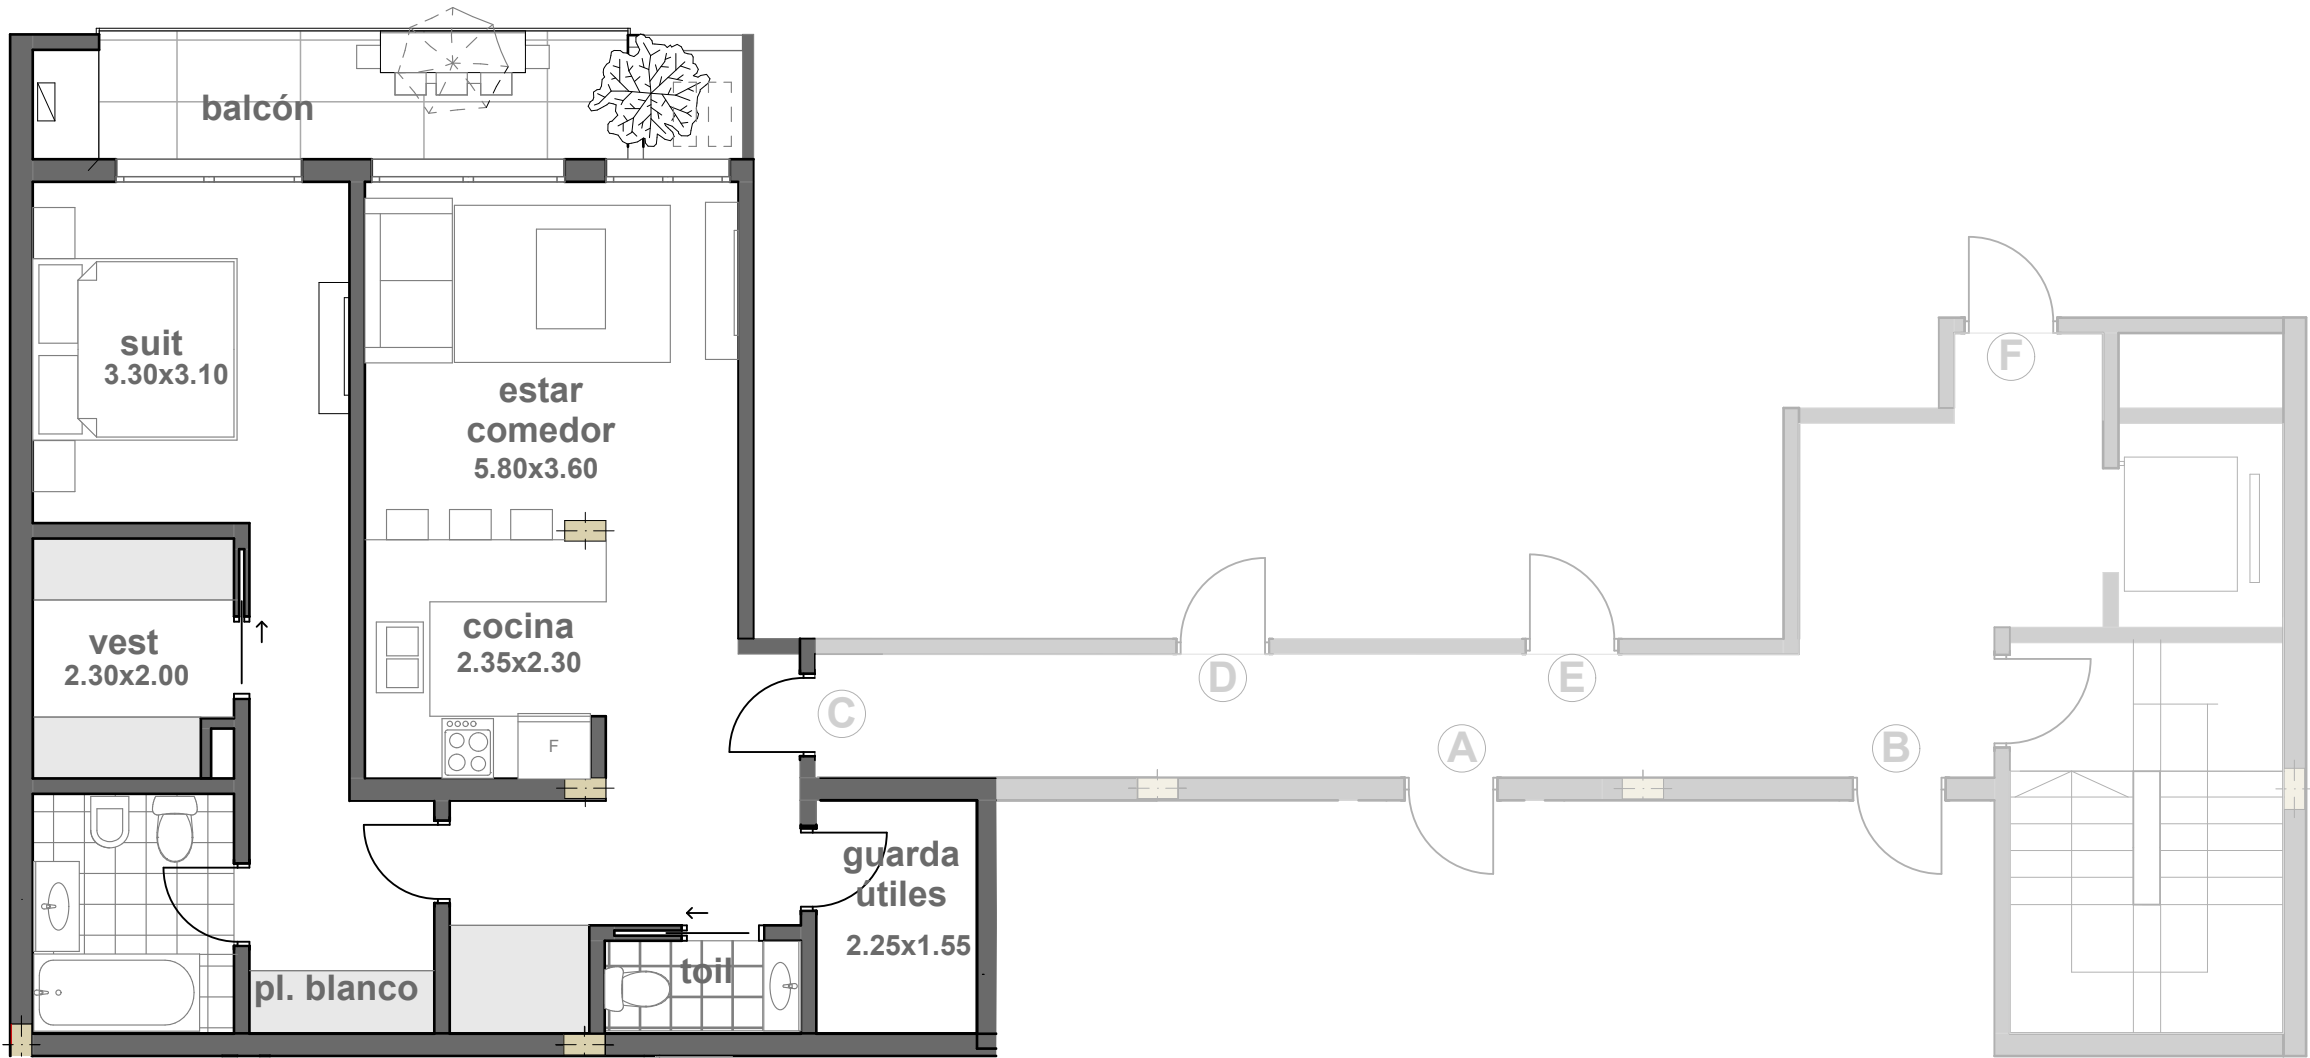

plano nucleo vertical / pasillo / 2 ambientes C

