

Unidades
2 ambientes F

metros
56m²

metros cub.
52m²


metros semicub.
4m²

Piso
1 - 4

balcón
sí

vista
Pulmón arbolado

- características
- Placard de recepción
 - Placard de blanco
 - Cocina completa con desayunador
 - Baulera interna
 - Lavadero

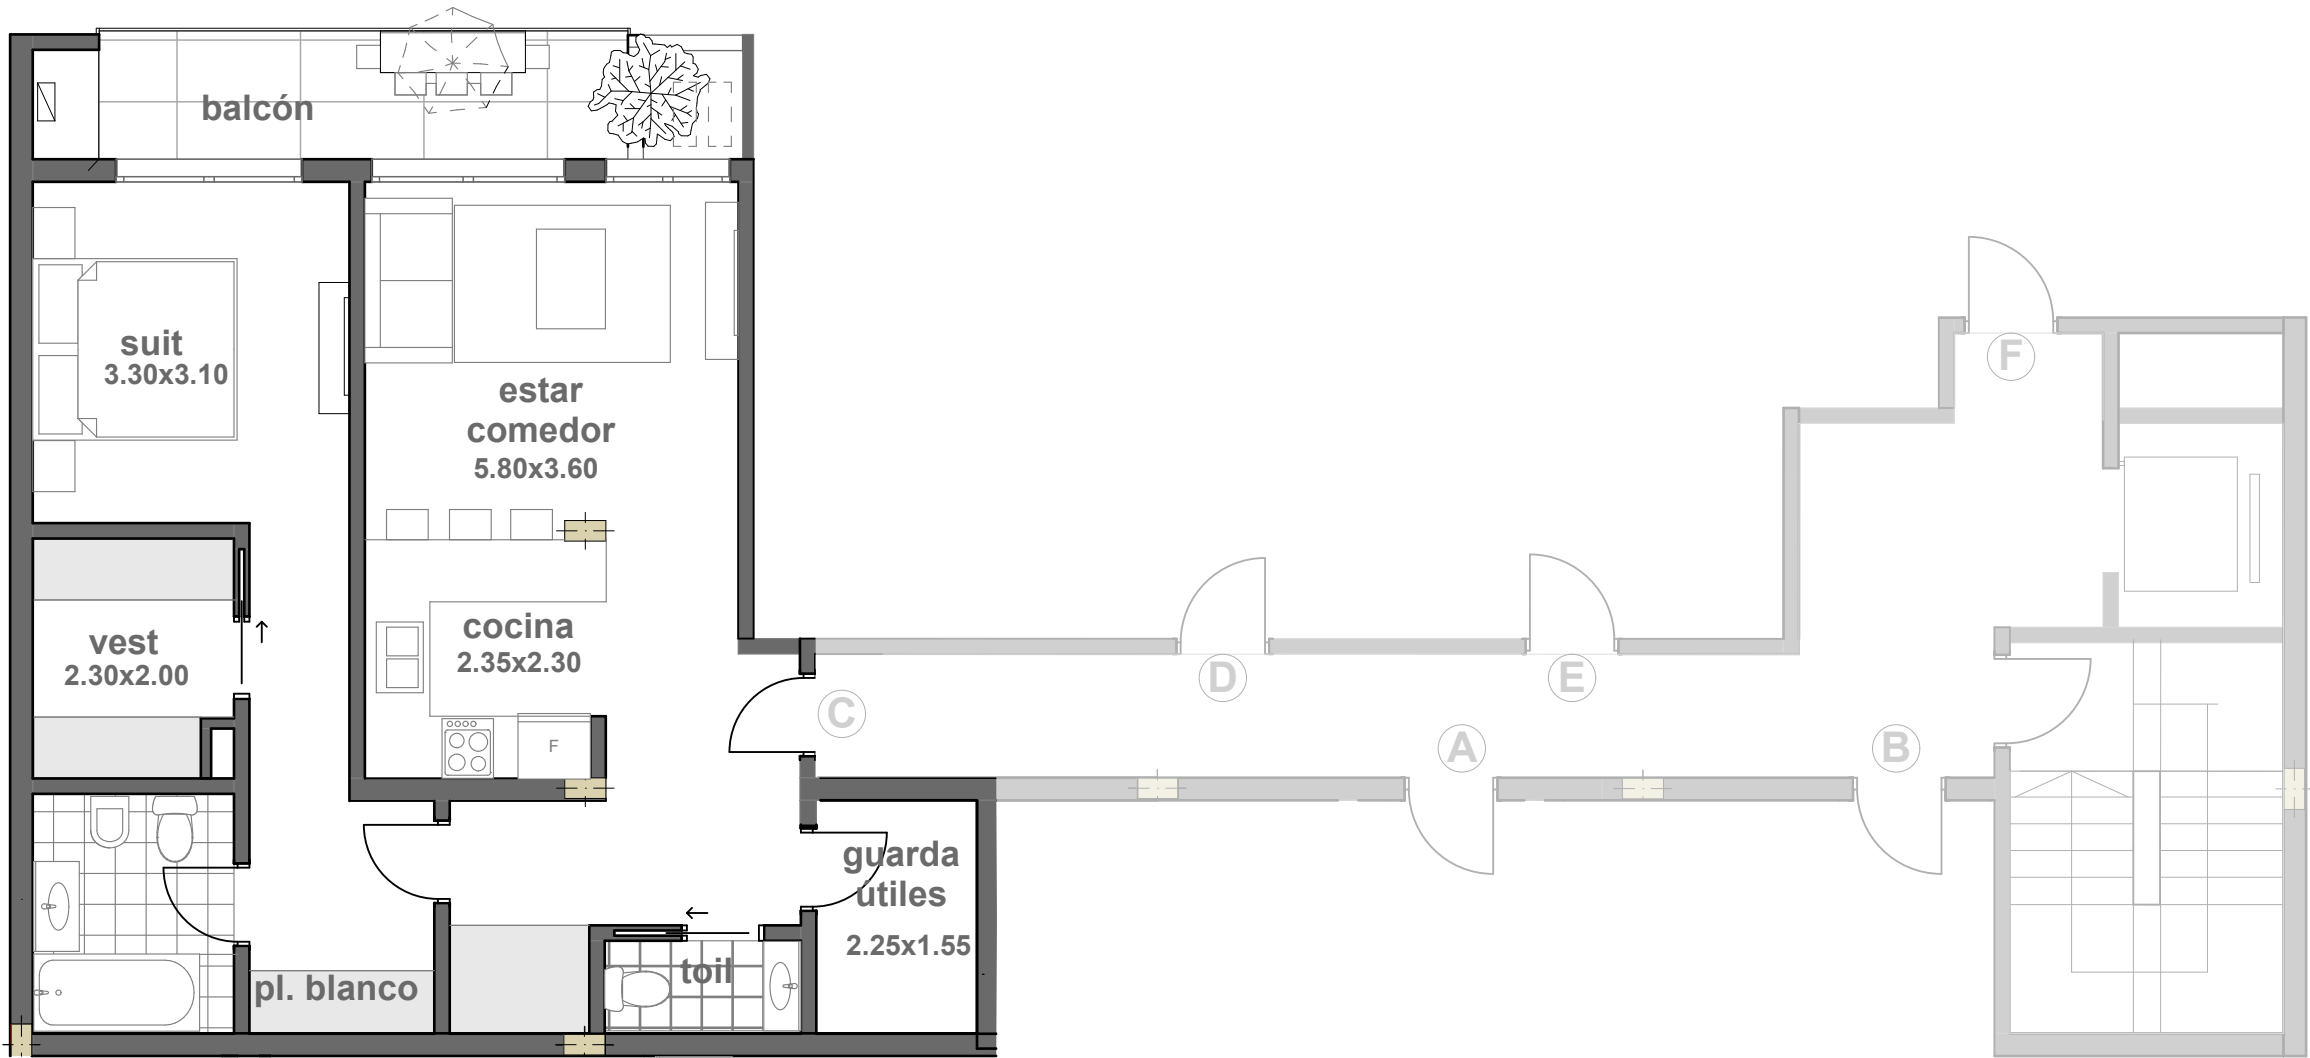

plano nucleo vertical / pasillo / 2 ambientes C

