

Unidad
3 ambientes A

metros

97m²

metros cub.

40m²

metros semicub.

30m²

metros descub.

27m²

Piso

4


balcón

si

vista

Frente

- características
- Placard amplio
 - Vestidor
 - Cocina completa con isla
 - Baulera interna
 - Lavadero
 - Balcón terraza

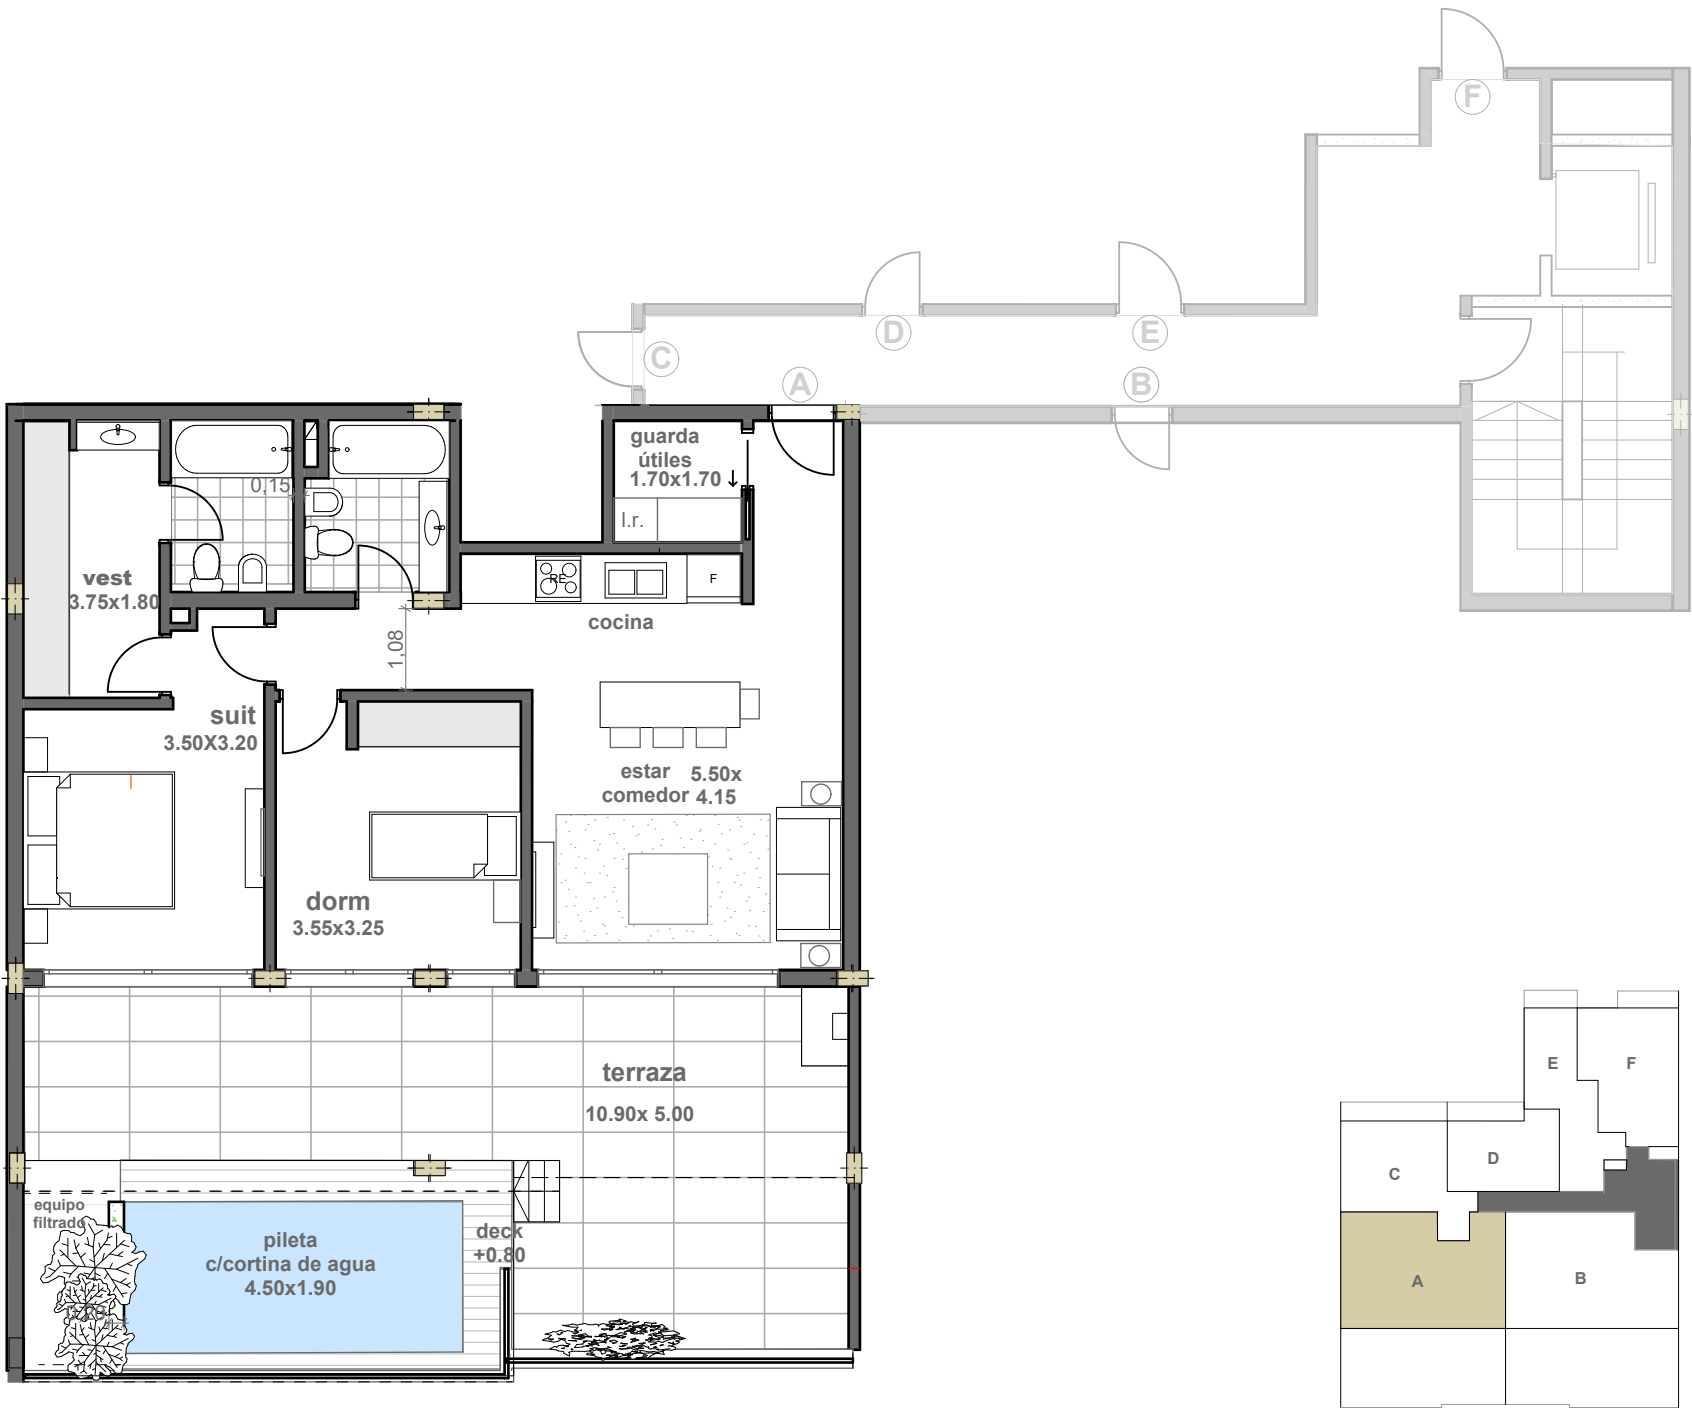

plano nucleo vertical / pasillo / 3 ambientes A