

Unidad
3 ambientes B

metros

134m²

metros cub.

76m²

metros semicub.

30m²

metros descub.

28m²

Piso

3 - 4



balcón

si

vista

Frente

- características
- Placard amplio
 - Vestidor
 - Cocina completa con isla
 - Baulera interna
 - Lavadero
 - Balcón terraza

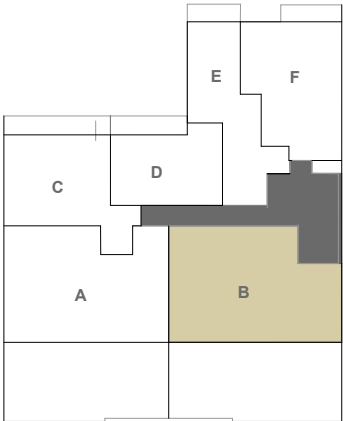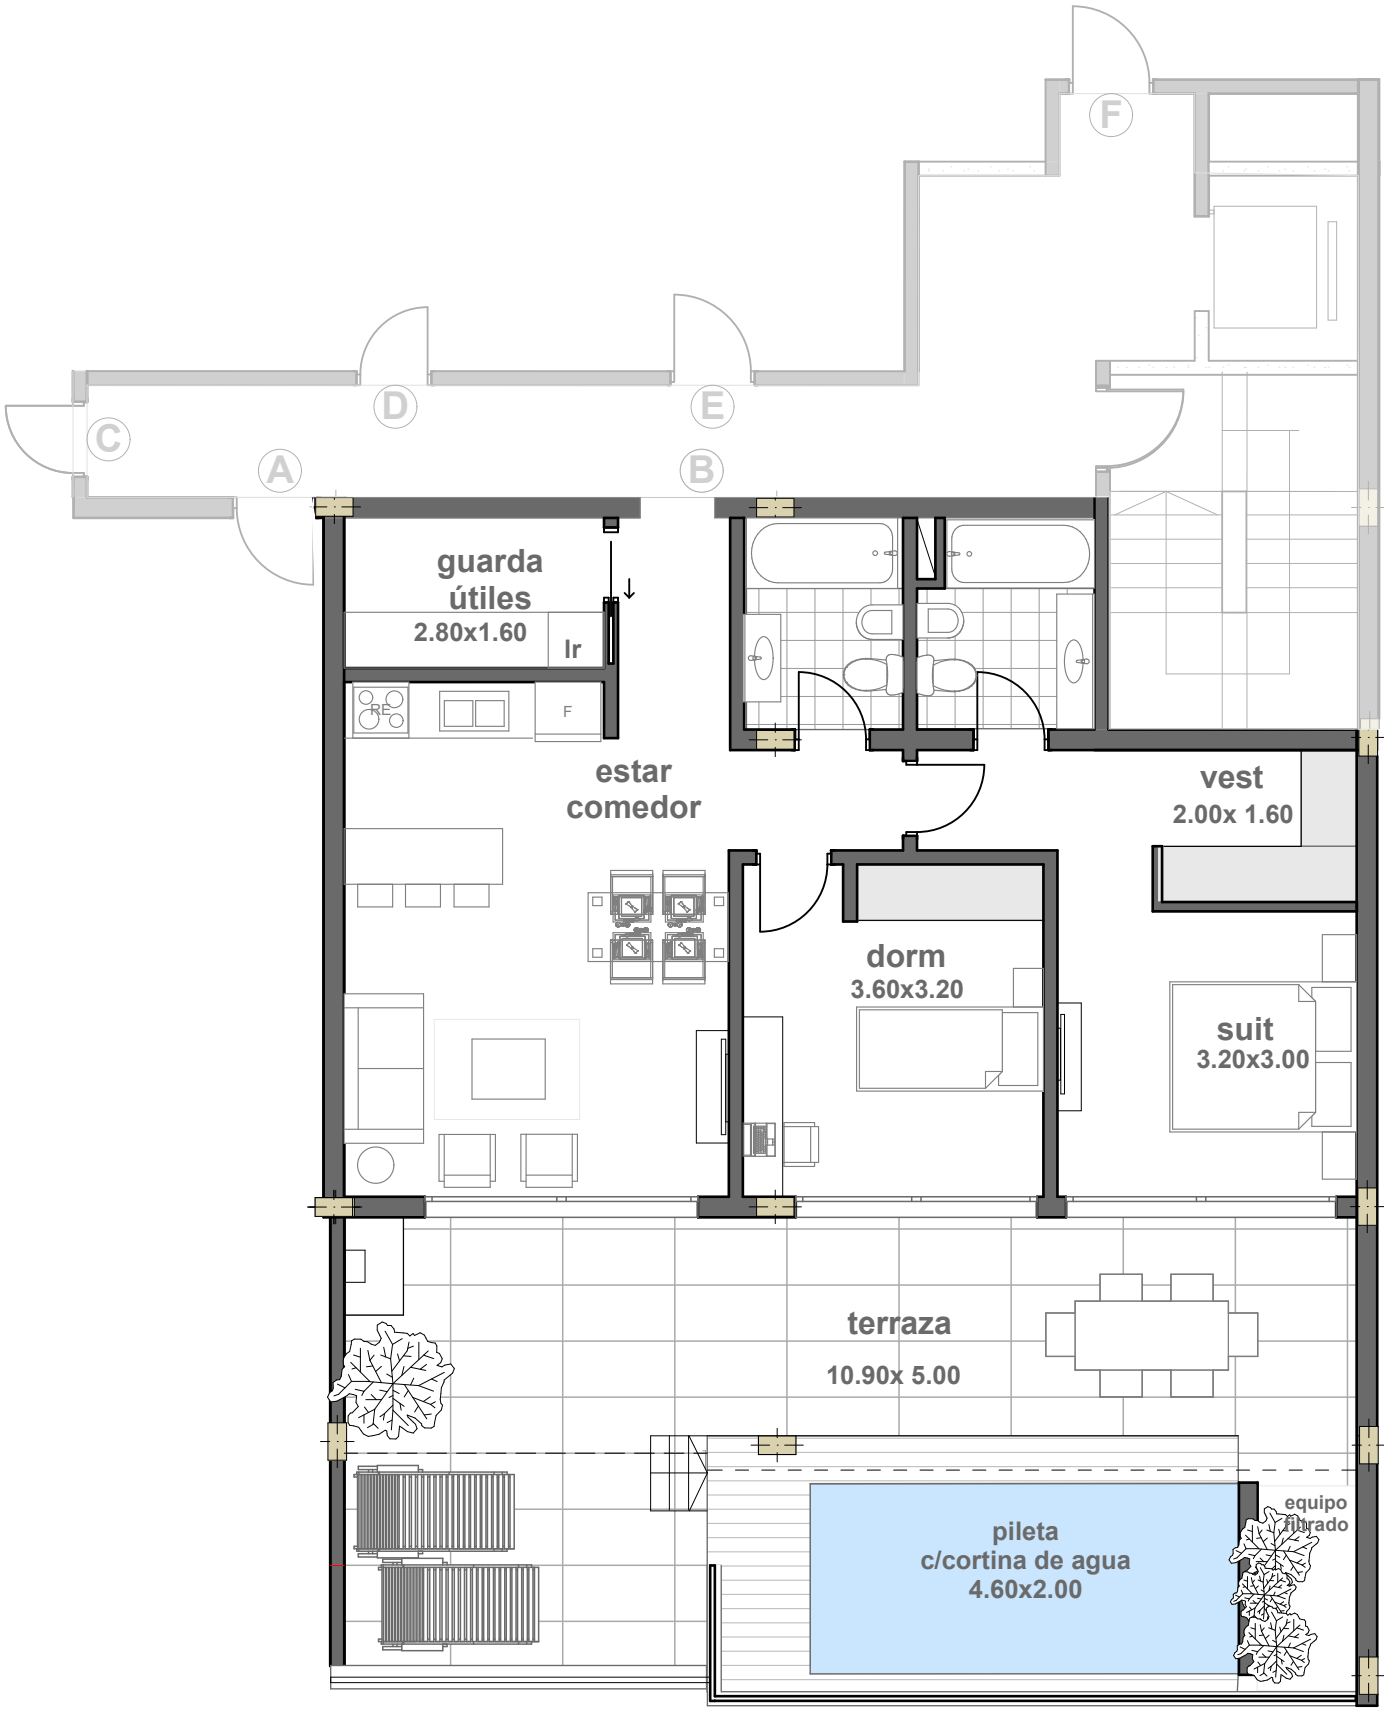

plano nucleo vertical / pasillo / 3 ambientesB