

Unidad Loft 1

metros
100m²

metros cub.
65m²

metros semicub.
20m²

metros descub.
15m²


Piso
1B

balcón
sí

vista
Frente

características

- Placard
- Cocina completa con desayunador
- Baulera interna
- Lavadero
- Balcón terraza

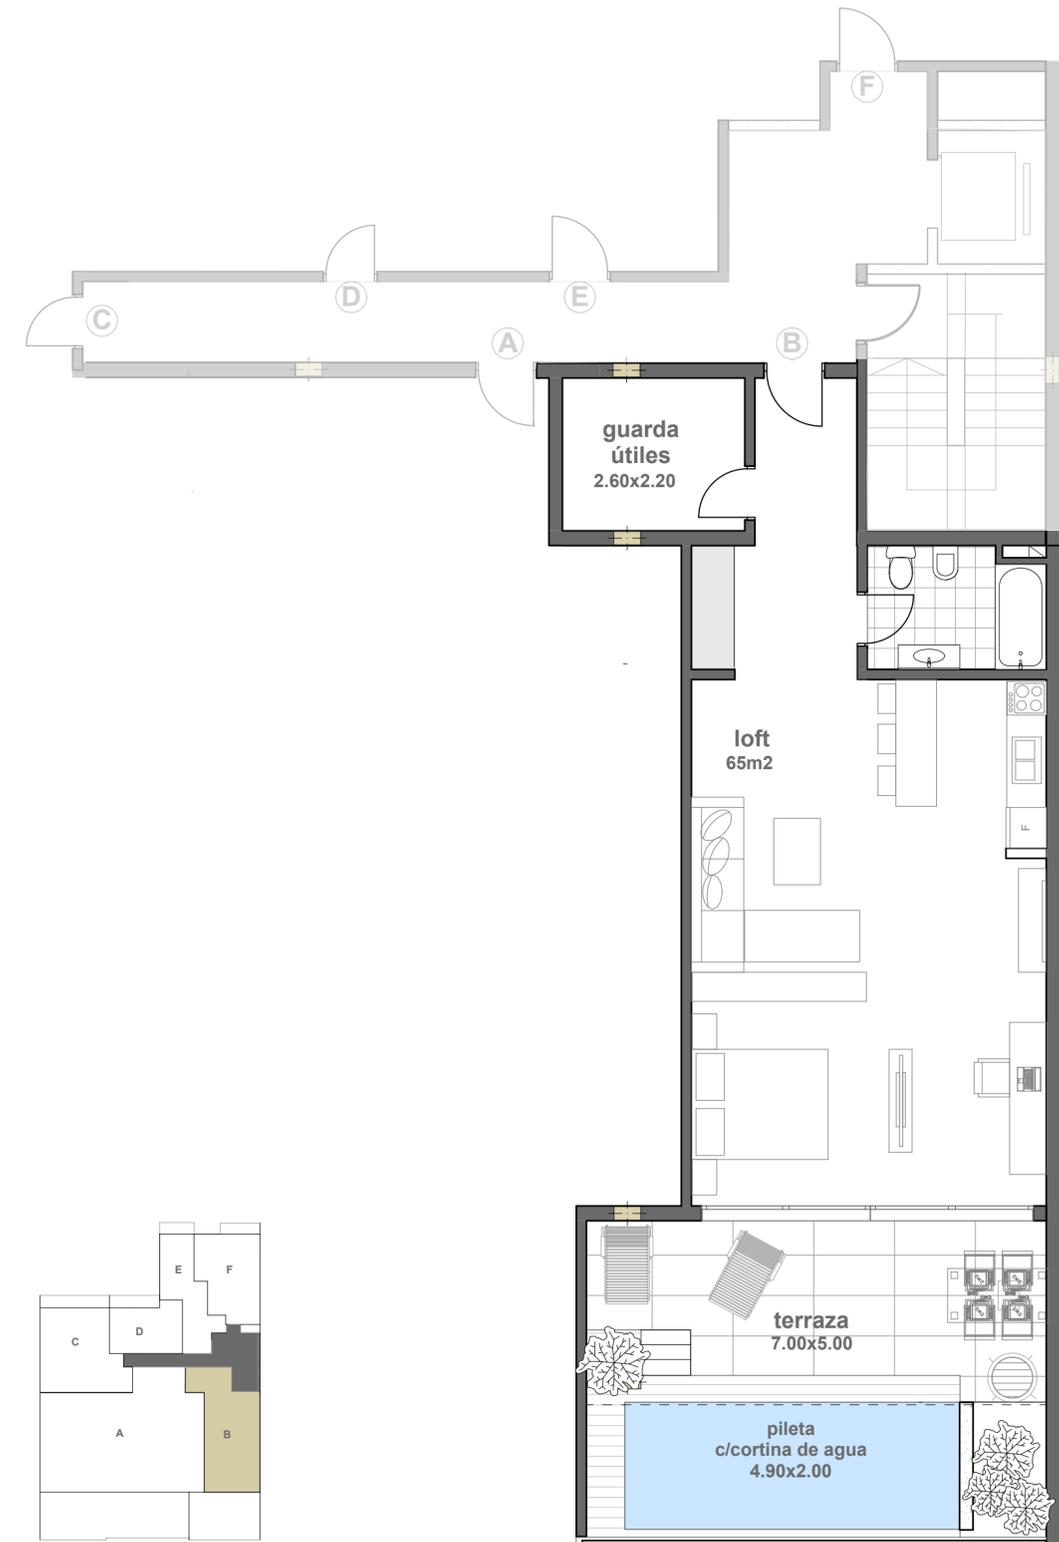

plano nucleo vertical / pasillo / loft 1